


**RACCORDEMENT
À UN RÉSEAU
D'ASSAINISSEMENT**

Situation
de l'immeuble
sans contrebas

Installation conforme

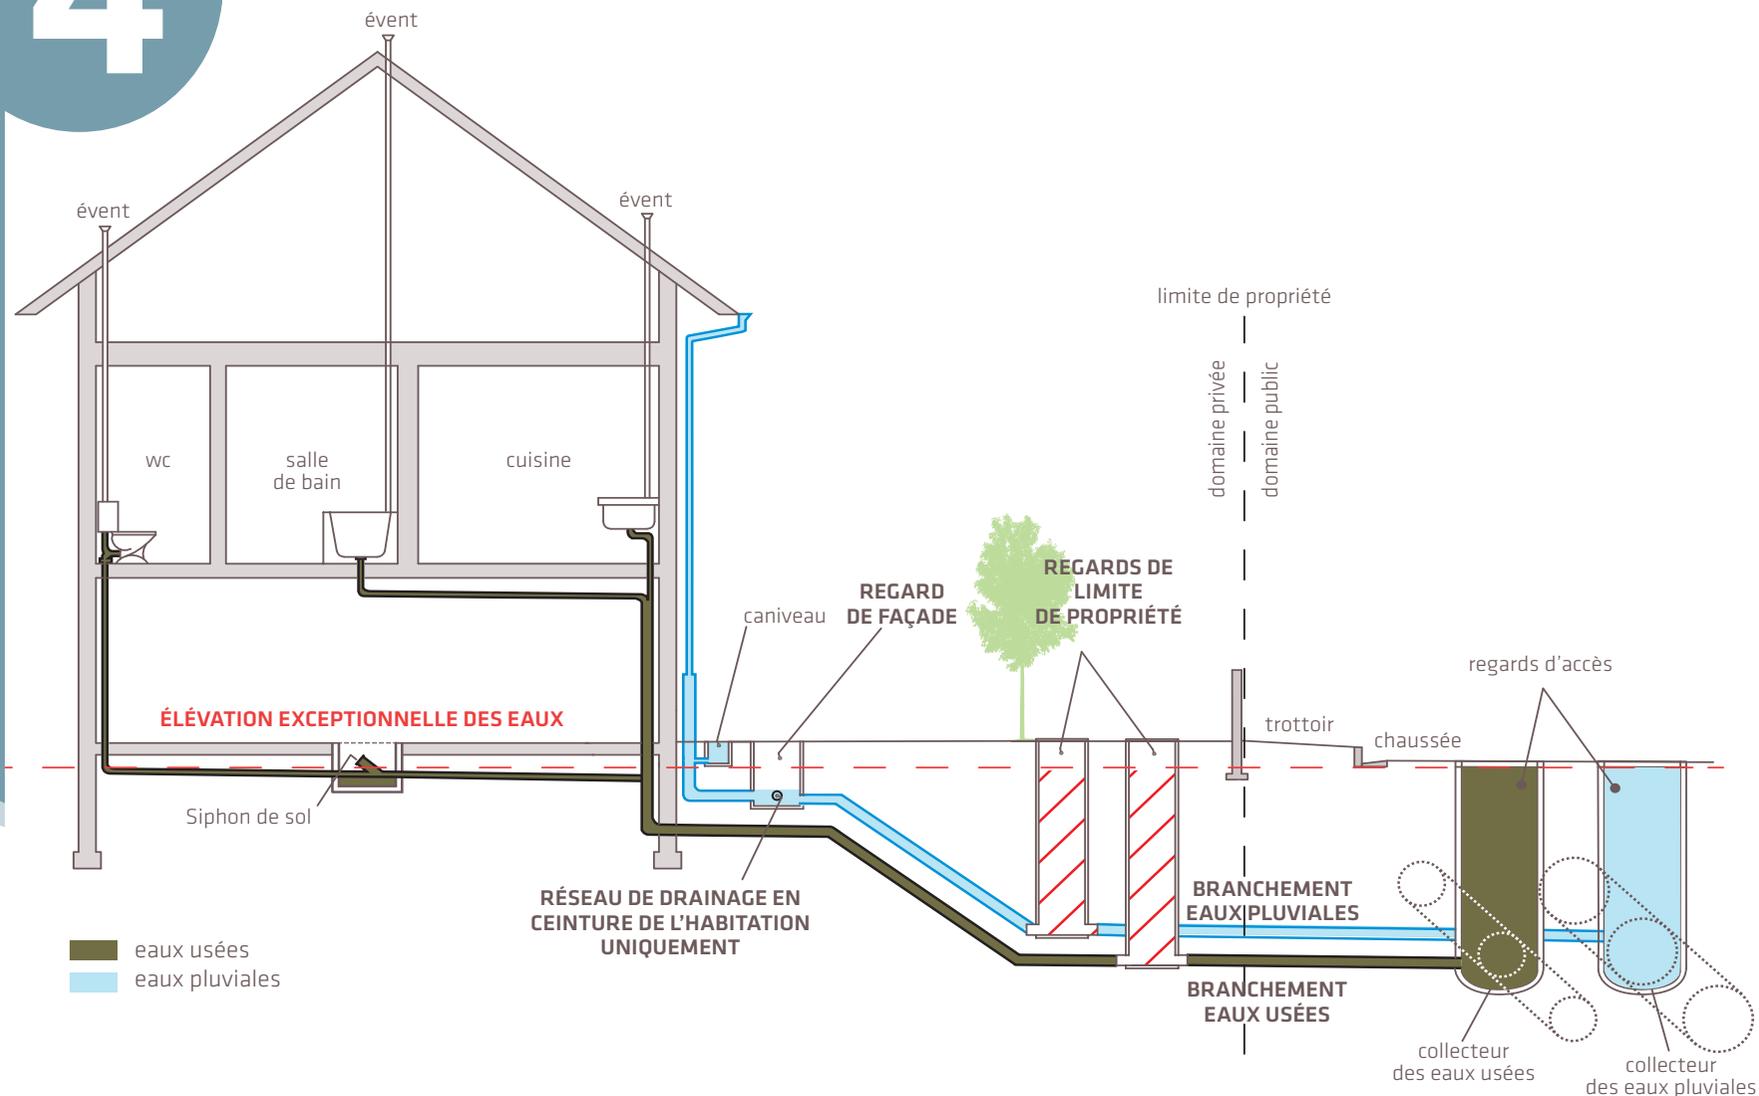

Interdiction formelle de raccorder les eaux de drainage sur le collecteur eaux usées ou unitaire