


## RACCORDEMENT À UN RÉSEAU D'ASSAINISSEMENT

Situation de l'immeuble en contrebas de la voirie  
Installation non conforme

> **Sous-sol non protégé du refoulement = INSTALLATION NON CONFORME**

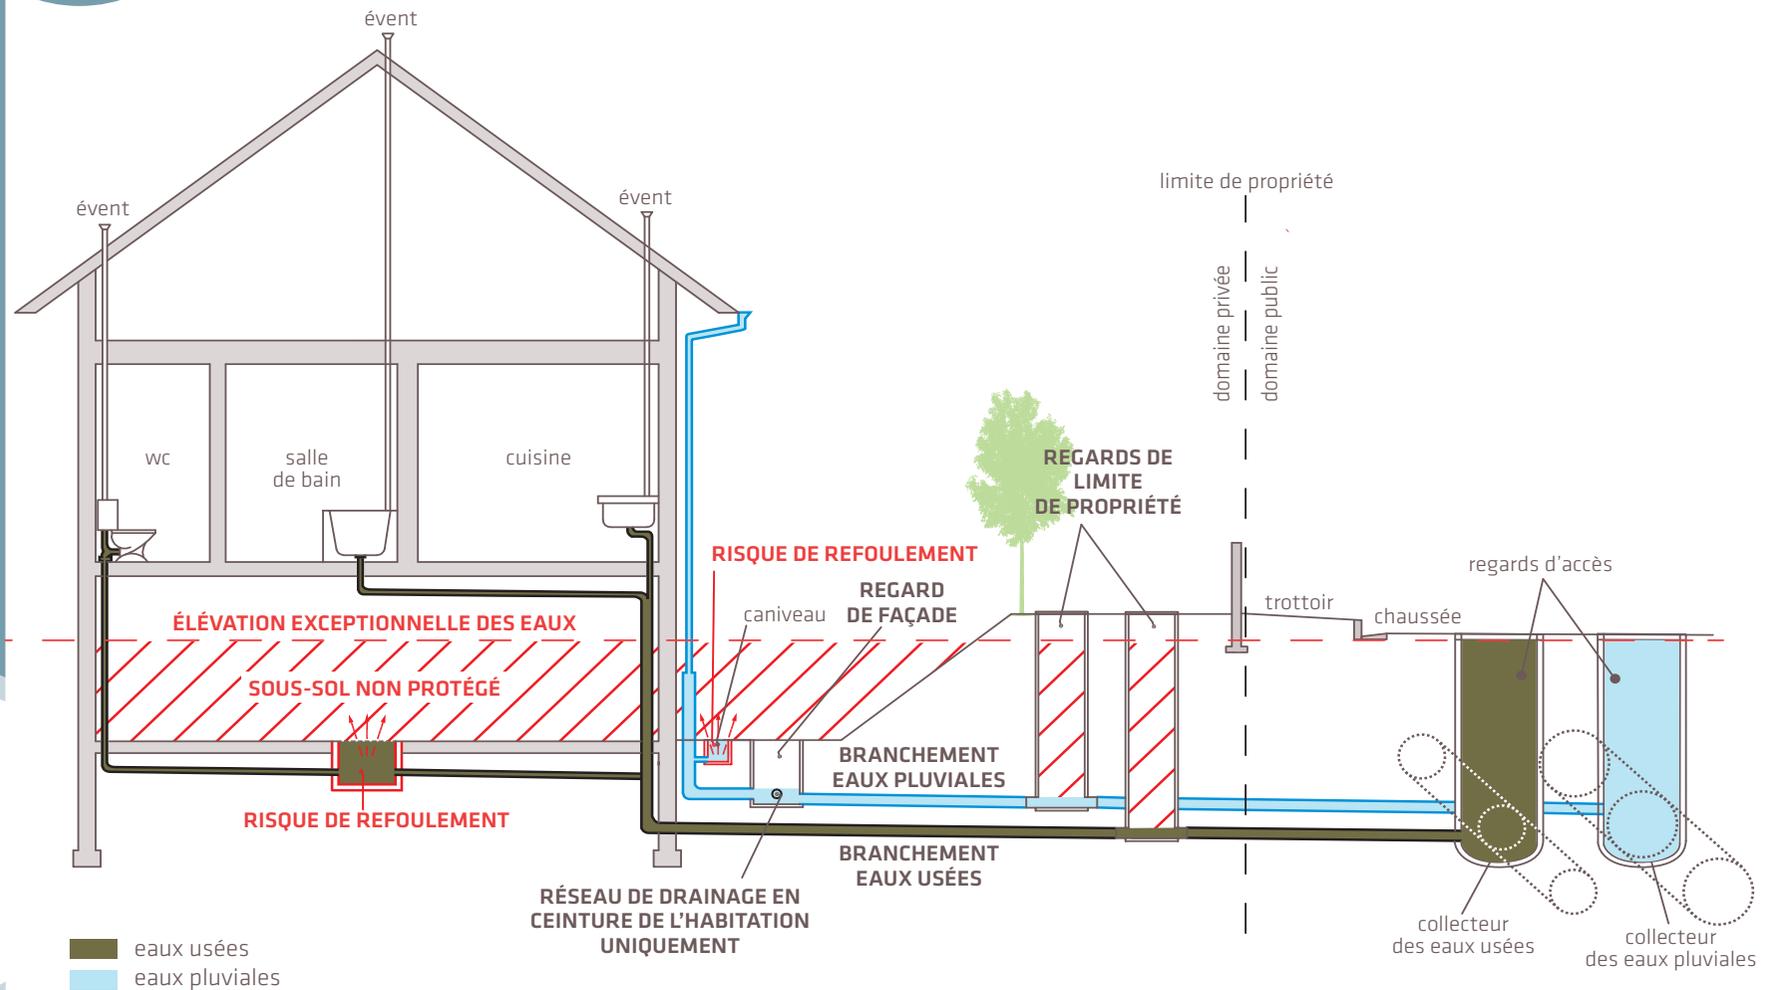

Interdiction formelle de raccorder les eaux de drainage sur le collecteur eaux usées ou unitaire