


RACCORDEMENT À UN RÉSEAU D'ASSAINISSEMENT

Situation de l'immeuble en contrebas de la voirie

Installation conforme sans point d'eau en sous-sol

- > Pas de point d'eau en sous-sol
- > Regard de visite hermétique

} = INSTALLATION CONFORME

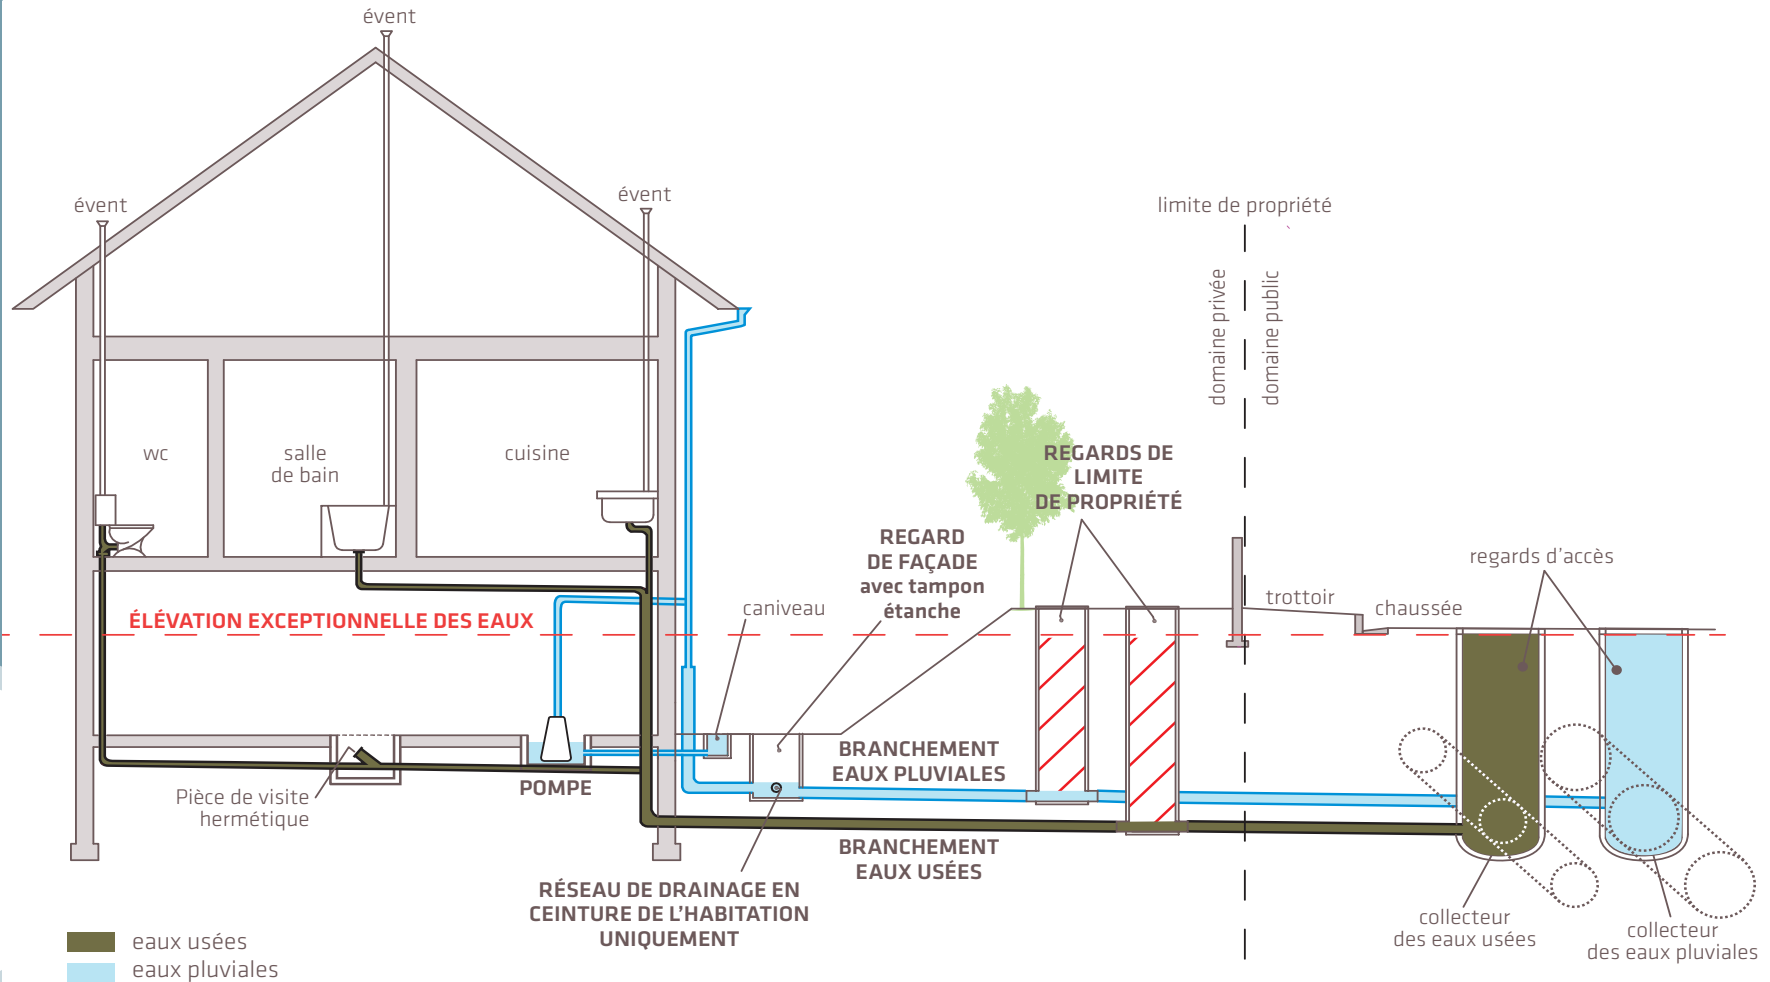

Interdiction formelle de raccorder les eaux de drainage sur le collecteur eaux usées ou unitaire



Haganis
Environnement

